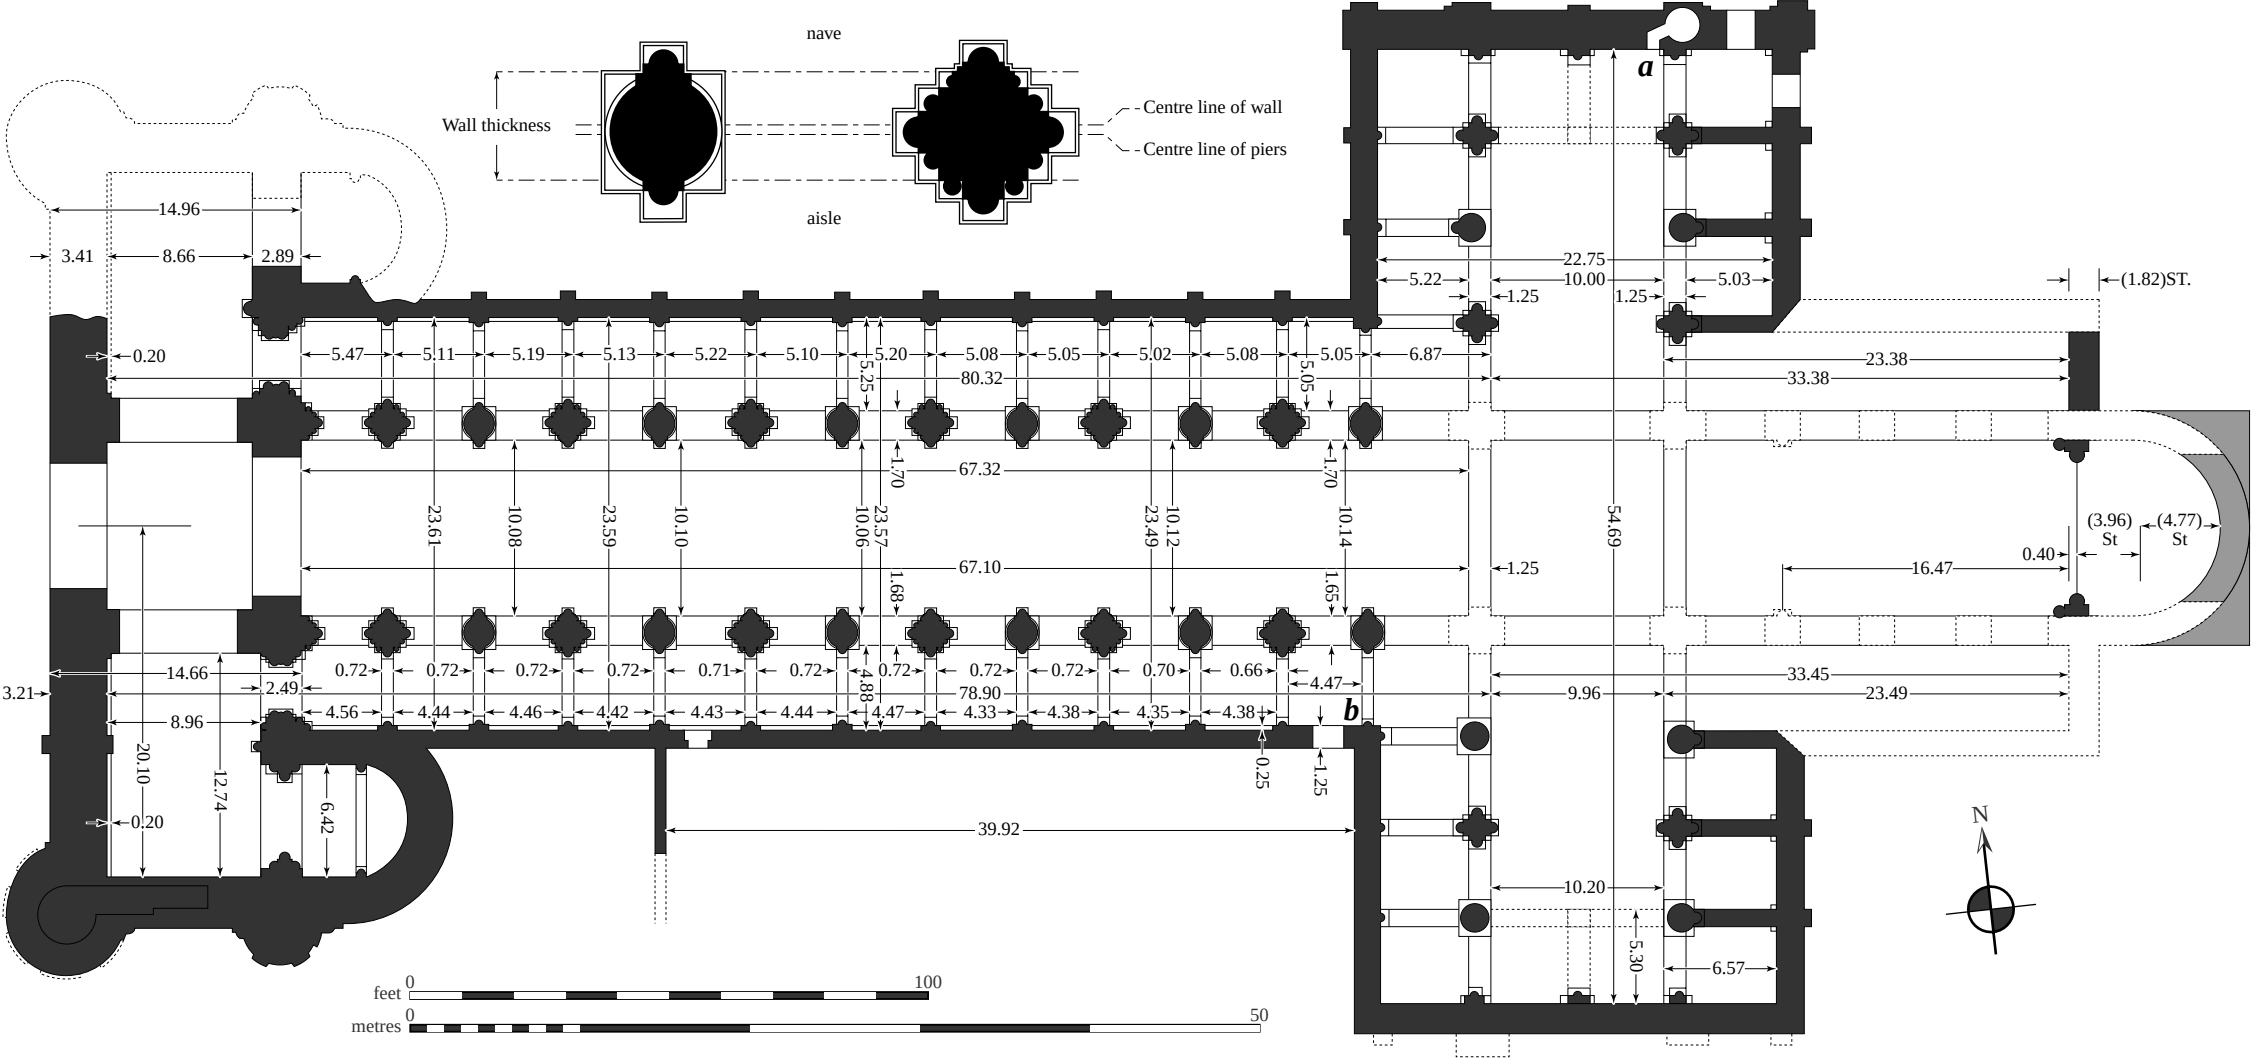
nave
Wall thickness
Centre line of wall
Centre line of piers
aisle
a
b
14.96
3.41
8.66
2.89
0.20
5.47
5.11
5.19
5.13
5.22
5.10
5.20
5.08
5.05
5.02
5.08
5.05
6.87
80.32
5.25
5.05
22.75
5.22
10.00
5.03
1.25
1.25
(1.82)ST.
23.38
33.38
67.32
1.70
1.70
23.61
10.08
23.59
10.10
10.06
23.57
23.49
10.12
10.14
54.69
67.10
1.68
1.65
1.25
16.47
0.40
(3.96) St
(4.77) St
14.66
0.72
0.72
0.72
0.72
0.71
0.72
0.72
0.72
0.72
0.70
0.66
4.47
33.45
3.21
2.49
4.88
78.90
9.96
23.49
8.96
4.56
4.44
4.46
4.42
4.43
4.44
4.47
4.33
4.38
4.35
4.38
20.10
12.74
6.42
0.25
1.25
0.20
39.92
10.20
5.30
6.57
N
feet
0
100
metres
0
50